




ITURRIA
VIVIENDAS

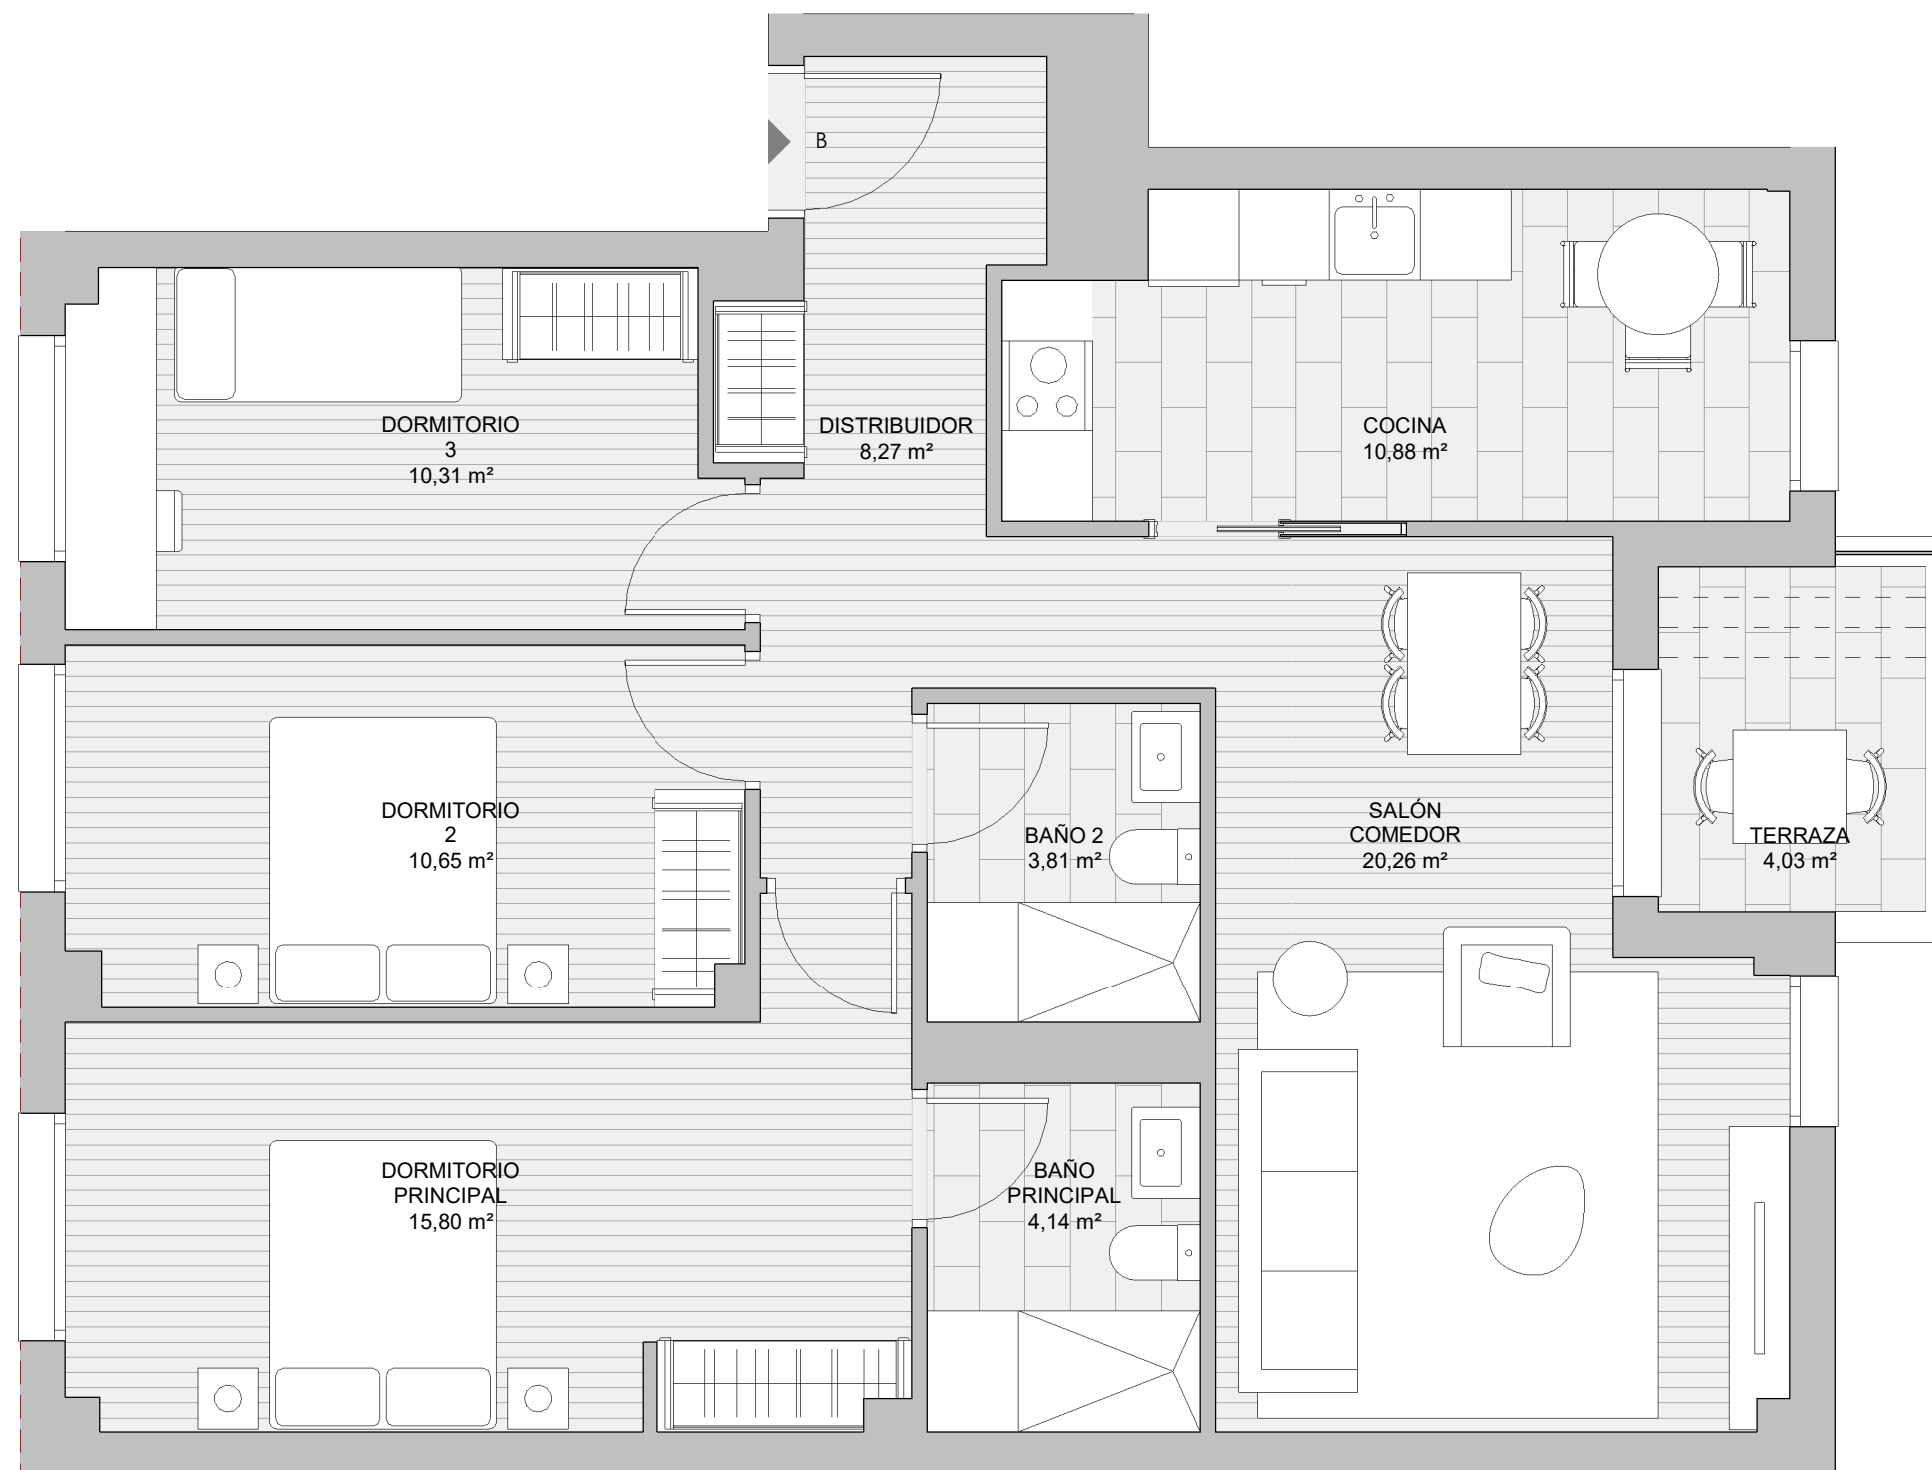


4 VIVIENDAS MARCILLA

EZEQUIEL MORENO 8

02

Tipo B
En plantas 1ª y 2ª

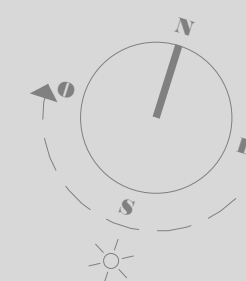

El presente plano no es definitivo, ya que ha sido elaborado conforme al Proyecto del edificio y, por tanto, el promotor se reserva el derecho de realizar las modificaciones necesarias por exigencias técnicas y/o jurídicas u ordenadas por cualquiera de las administraciones u organismos públicos, ajustándolo en todo caso a la documentación final de obra. Los elementos accesorios como por ejemplo, el mobiliario, incluido el de la cocina son meramente ilustrativos. Los giros de las puertas y la distribución de los aparatos sanitarios no son vinculantes. Las superficies indicadas son aproximadas, pudiendo experimentar modificaciones por razones de índole técnica y/o legal en el desarrollo de la ejecución de las obras.